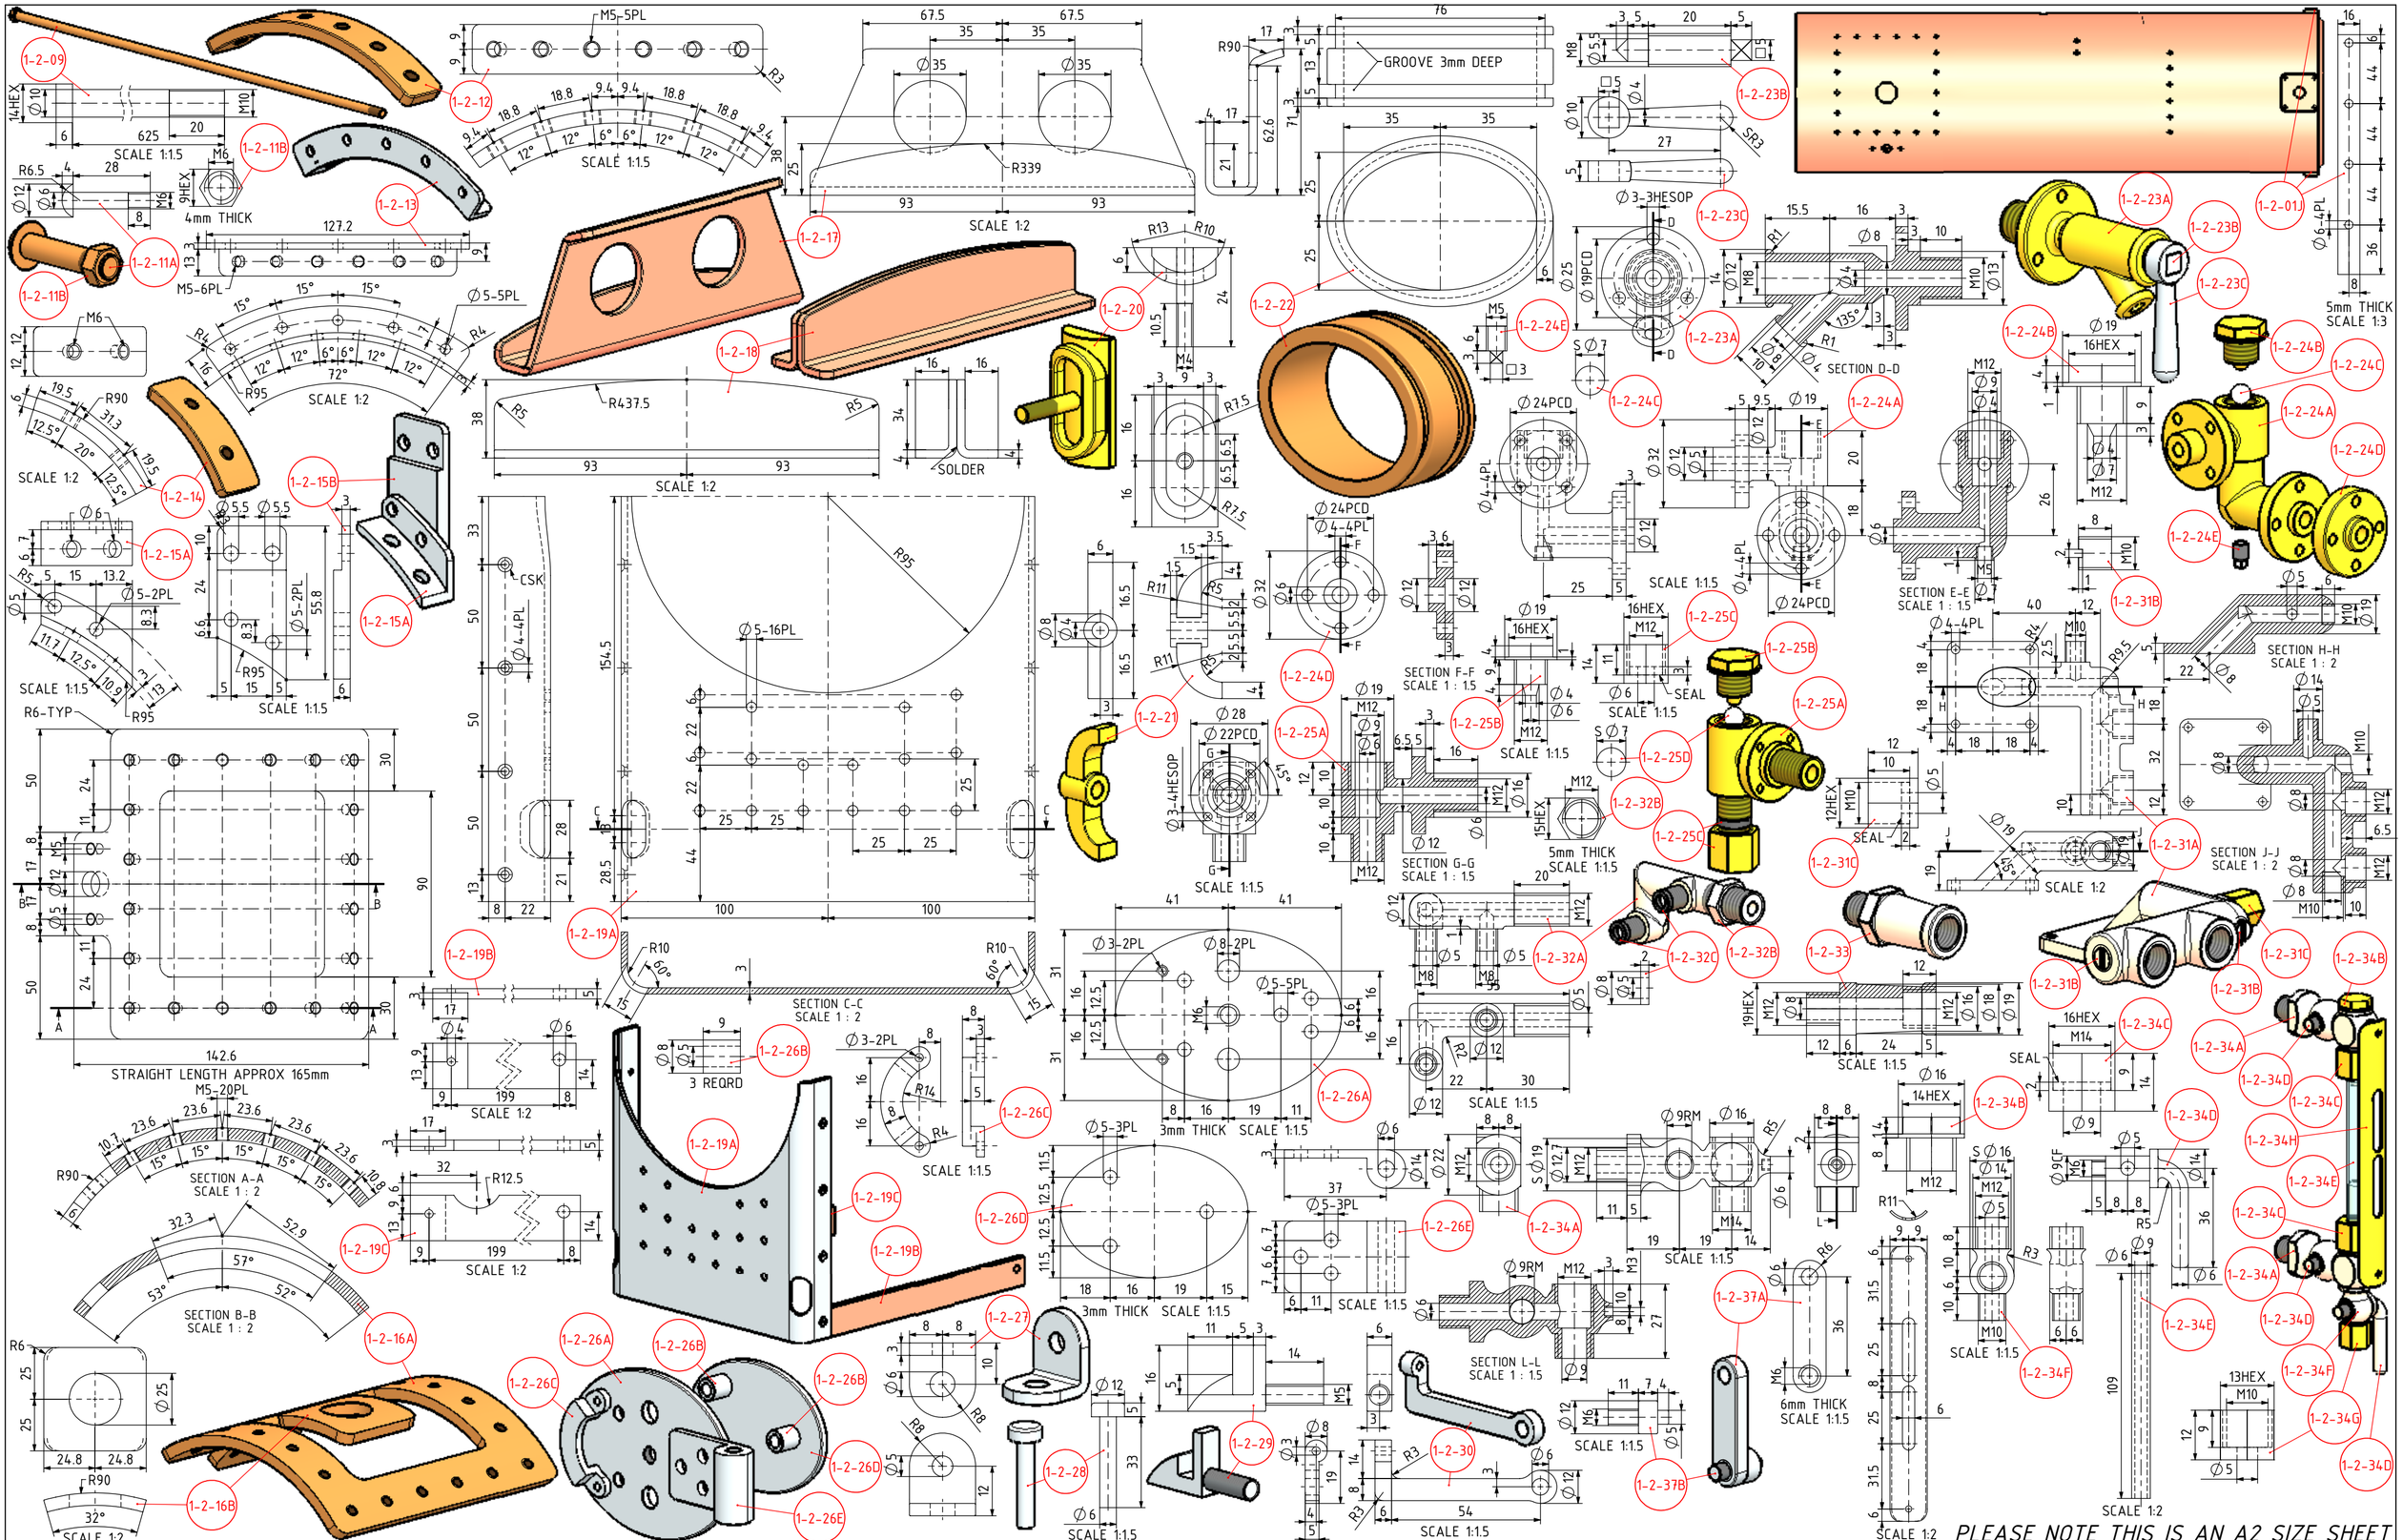
1-2-09
1-2-11B
1-2-11A
1-2-12
1-2-13
1-2-17
1-2-18
1-2-20
1-2-22
1-2-23B
1-2-23C
1-2-23A
1-2-01J
1-2-24E
1-2-24C
1-2-24A
1-2-24B
1-2-24D
1-2-14
1-2-15B
1-2-15A
1-2-15A
1-2-24D
1-2-21
1-2-25C
1-2-25B
1-2-25A
1-2-25B
1-2-25D
1-2-25C
1-2-32B
1-2-31B
1-2-31C
1-2-31A
1-2-32A
1-2-32C
1-2-32B
1-2-33
1-2-31B
1-2-31C
1-2-34B
1-2-34C
1-2-34A
1-2-34D
1-2-34C
1-2-34H
1-2-34E
1-2-34C
1-2-34A
1-2-34D
1-2-34E
1-2-34F
1-2-34F
1-2-34G
1-2-34D
1-2-19B
1-2-19A
1-2-26B
1-2-26C
1-2-26A
1-2-26D
1-2-26E
1-2-19C
1-2-19C
1-2-19B
1-2-16A
1-2-16B
1-2-26A
1-2-26B
1-2-26C
1-2-26B
1-2-26D
1-2-26E
1-2-27
1-2-28
1-2-29
1-2-30
1-2-37A
1-2-37B
SCALE 1:1.5
SCALE 1:2
SCALE 1:1.5
SCALE 1:2
SCALE 1:2
SCALE 1:2
SCALE 1:2
SCALE 1:1.5
SCALE 1:1.5
SCALE 1:1.5